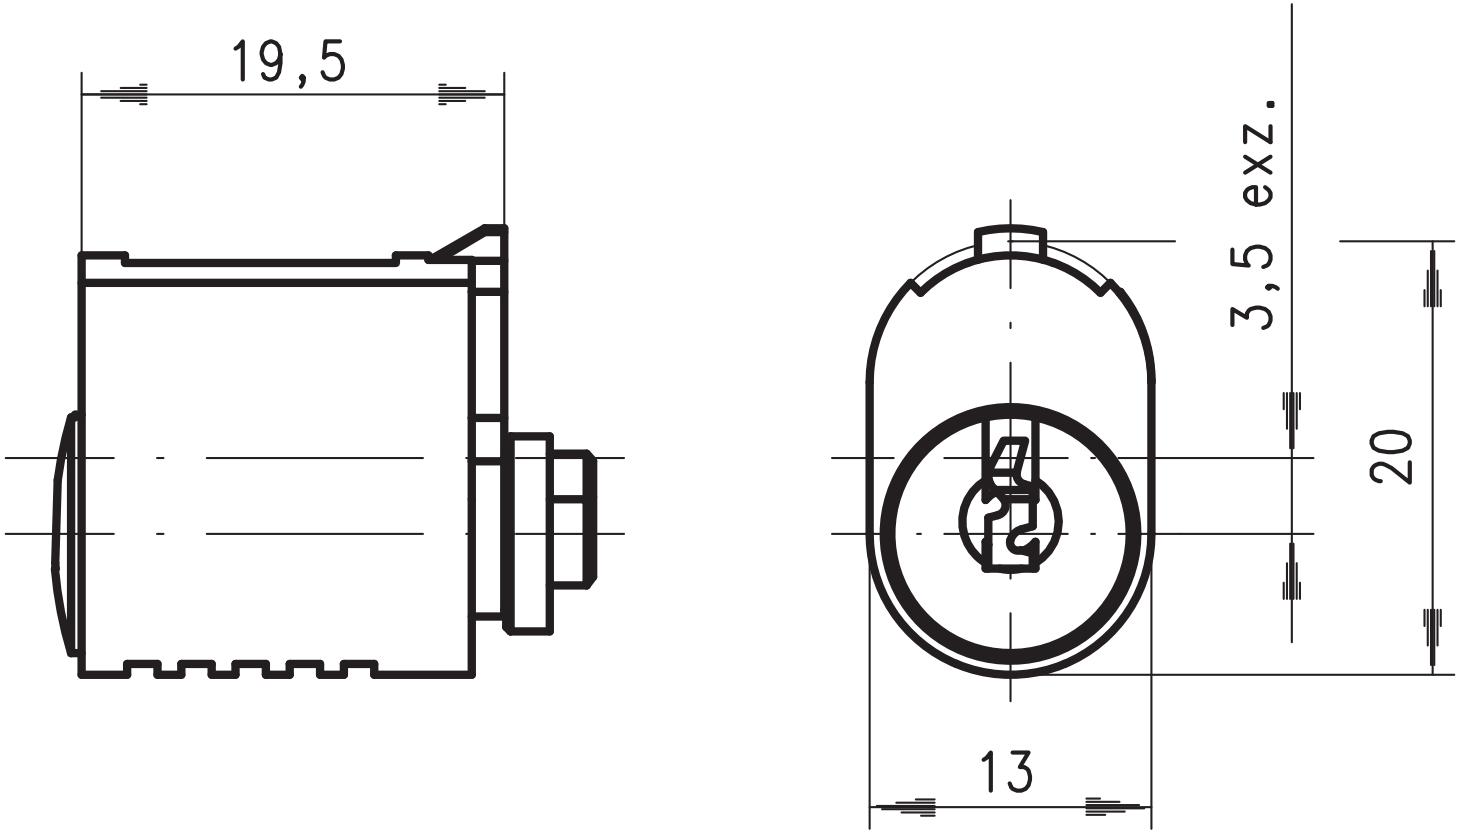
19,5
3,5 exz.
20
13